

CÔNG TY CỔ PHẦN XIMĂNG CẨM PHẢ
CHI NHÁNH PHÍA NAM

CỘNG HÒA XÃ HỘI CHỦ NGHĨA VIỆT NAM
Độc lập - Tự do - Hạnh phúc

Số: /CNPN-VTĐĐ
V/v Yêu cầu báo giá

Phú Mỹ, ngày tháng năm 2025

Kính gửi: Quý nhà thầu.

Chi nhánh Phía Nam - Công ty Cổ phần Xi măng Cẩm Phả đề nghị Quý Công ty báo giá với nội dung cụ thể như sau:

I. Phạm vi công việc và các nội dung yêu cầu:

1 Cụ thể phạm vi công việc như sau: Cung cấp vật tư và thi công lắp đặt vách che phòng điện cảng nhập như sau:

Stt	Tên công việc	Yêu cầu kỹ thuật công việc	Đvt	Số lượng	Bảo hành
1	Cung cấp vật tư và thi công lắp đặt module 2700x1421 phải	Theo bản vẽ đính kèm	Cái	01	6 tháng
2	Cung cấp vật tư và thi công lắp đặt module 2700x1421 trái	Theo bản vẽ đính kèm	Cái	01	
3	Cung cấp vật tư và thi công lắp đặt module 2700x1421 phải dưới	Theo bản vẽ đính kèm	Cái	01	
4	Cung cấp vật tư và thi công lắp đặt module 2700x1388	Theo bản vẽ đính kèm	Cái	02	
5	Cung cấp vật tư và thi công lắp đặt module 400x1410	Theo bản vẽ đính kèm	Cái	03	
6	Cung cấp vật tư và thi công lắp đặt module 1000x1410	Theo bản vẽ đính kèm	Cái	03	
7	Cung cấp vật tư và thi công lắp đặt module 550x1421	Theo bản vẽ đính kèm	Cái	01	
8	Cung cấp vật tư và thi công lắp đặt cửa ra vào	Theo bản vẽ đính kèm	Cái	01	

2. Điều kiện thanh toán, bảo hành:

- Thanh toán 100% giá trị quyết toán hợp đồng bằng chuyển khoản qua Ngân hàng trong vòng 120 ngày kể từ ngày hoàn thành công việc và Bên mua nhận đủ các chứng từ thanh toán hợp lệ.
- Hình thức bảo hành : Bảng bảo lãnh ngân hàng giá trị bằng 5% giá trị quyết toán và hiệu lực 7 tháng kể từ ngày phát hành.

II. Nội dung đề nghị Nhà thầu Báo giá.

Chi nhánh Phía Nam - Công ty Cổ phần Xi măng Cẩm Phả đề nghị Quý Công ty báo giá theo các nội dung như sau:

1 Biểu mẫu đề nghị báo giá:

Stt	Tên công việc	Yêu cầu	Đvt	Số lượng	Đơn giá	Thành tiền	Tiến độ	Thời gian bảo hành
(1)	(2)	(3)	(4)	(5)	(6)	(7)=(5)*(6)	(8)	(9)

1								
	...							
	Tổng cộng							
	Thuế GTGT							
	Tổng cộng giá trị sau thuế							

2 Điều kiện thanh toán:.....

3 Các yêu cầu/đề xuất khác nếu có:.....

4 Thời gian có hiệu lực của báo giá:

5 Các thông tin khác (nếu có).

III. Yêu cầu gửi báo giá:

Nhà thầu quan tâm gửi báo giá theo thông tin sau:

- Hình thức : Bản gốc hoặc bản scan.
- Thời gian : Trong vòng 5 ngày kể từ ngày đăng tải thông báo.
- Đầu mối: Phòng Vật tư – Điều độ, Chi nhánh Phía Nam - Công ty CP Xi măng Cẩm Phả.
- Địa chỉ: KCN Mỹ Xuân A, phường Mỹ Xuân, Tp. Phú Mỹ, tỉnh Bà Rịa - Vũng Tàu.
- ĐT: 02543 899 630 Fax: 02543 899 629.
- Người nhận báo giá: Phan Hồng Kỳ, email: kyph1@viettel.com.vn.

Mong nhận được sự hợp tác của Quý Công ty.

Nơi nhận:

- Như trên;
- Phòng CNTT (để đăng tải);
- Lưu: VT, VTĐĐ.

**KT. GIÁM ĐỐC
PHÓ GIÁM ĐỐC**

Trần Quang Hân




Danh sách ký duyệt

STT	Người ký	Đơn vị	Thời gian ký	Ý kiến
1	TRẦN QUANG HÂN	Phó Giám đốc chi nhánh - Chi nhánh Phía Nam - Công ty Cổ phần Xi Măng Cẩm Phả	20/05/2025 16:20:50	

YÊU CẦU CÔNG VIỆC:

- Tháo toàn bộ khung cũ, tấm che mưa, lưới ngăn côn trùng
- Gia công các modul nhỏ: 2 modul 2700x1388; 3 modul 2700x1421; 3 modul 400x1410; 3 modul 1000x1410, 1 modul 550x1421 bao gồm khung V50x4, tấm che mưa, lưới ngăn côn trùng. 1 Khung bao 5400x4230 bằng thép hộp mạ kẽm vuông 50x3.
- Gia công lắp đặt 1 cửa 2045x1315 hộp 40x80x1,4 mạ kẽm
- Lắp đặt hoàn thiện (Cho phép cấy rấu thép vào tường để tăng độ cứng vững khi lắp đặt).
- (Chỉ tiết theo bản vẽ đính kèm)

Dung Sai lắp ghép: Các Modul sai số chế tạo 1.5mm/mét. Khi lắp ghép phải đảm độ kín khít. Các khe hở lắp đặt phải được làm kín cách chèn hàn, bằng Silicon ở mặt tiếp giáp với tường, mặt trước khe hở được làm kín bằng tôn lá

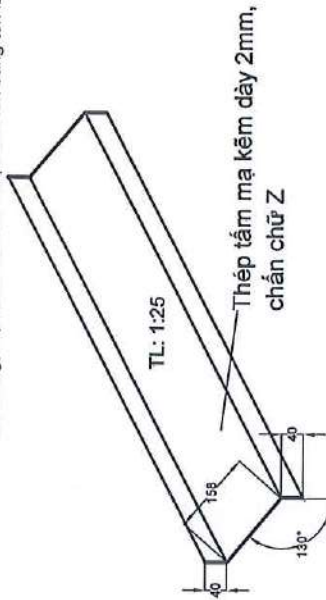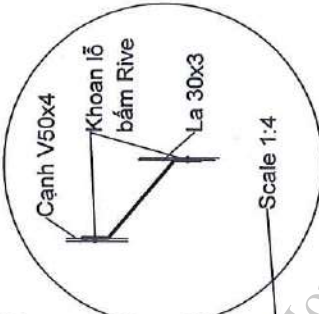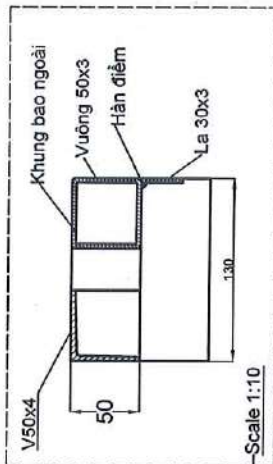


STT	Tên vật tư	VẬT LIỆU	SỐ LƯỢNG	KI LƯỢNG
7	Thép tấm mạ kẽm 40x158x40x2 dài 1386	Thép mạ kẽm	58 tấm	
6	Cửa 2045x1315 hộp 40x80 mạ kẽm dày 1.4	Thép mạ kẽm	1 cái	
5	Lưới Inox 304 đơn 16x16x1	Inox 304	25m ²	
4	Thép hộp mạ kẽm vuông 50 dày 3 mm	Thép mạ kẽm	23m	
3	Thép La mạ kẽm 30x3	Thép mạ kẽm	62 m	
2	Thép tấm mạ kẽm 40x158x40x2 dài 1421	Thép mạ kẽm	55 tấm	
1	Thép V50x4 mạ kẽm	Thép mạ kẽm	62 m	





Tr. Nhiệm	Họ Và Tên	Ký tên/ ngày	SỐ LƯỢNG	KI LƯỢNG
Người Vẽ	Vũ Văn Hữu			
Kiểm tra	Hà Huy Chung			
Duyệt	Trần Quang Hân			

VÁCH CHE PHÒNG MÁY
BIẾN ÁP TRẠM ĐIỆN CẢNG
Số bản vẽ: 01/2025 - TĐC
Tr.L: Kg
Tr.L: 1:50
SL: 1



CHI NHÁNH PHÍA NAM - CÔNG TY CỔ PHẦN XÂY DỰNG VÀ THIẾT KẾ
Khu công nghiệp Mỹ Xuân A, Phường Mỹ Xuân
Thị trấn Mỹ Xuân, Huyện Mỹ Xuyên, Tỉnh Bà Rịa - Vũng Tàu
ĐT: 0254.369560 - Fax: 0254.369562

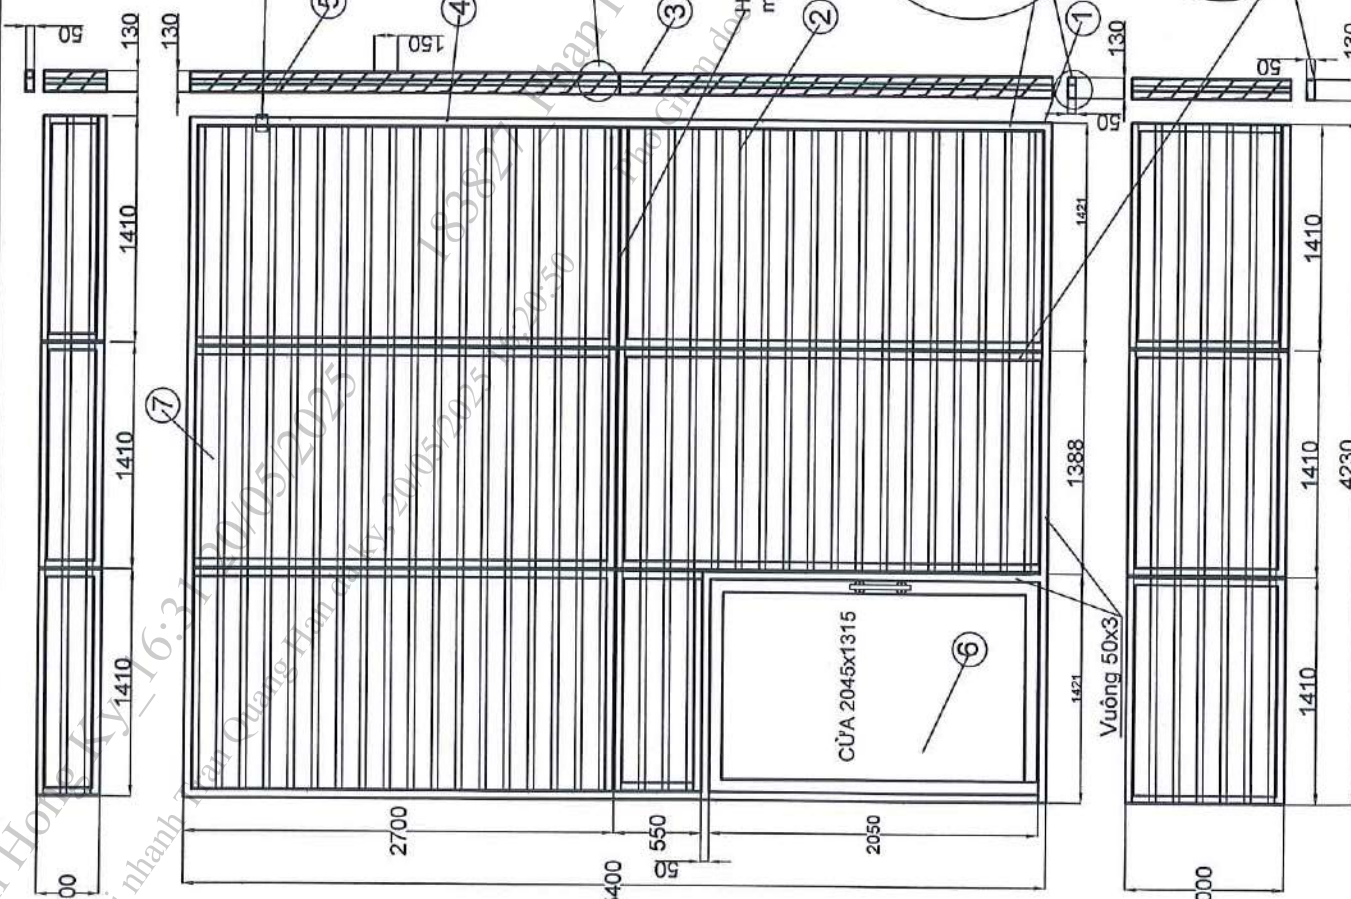

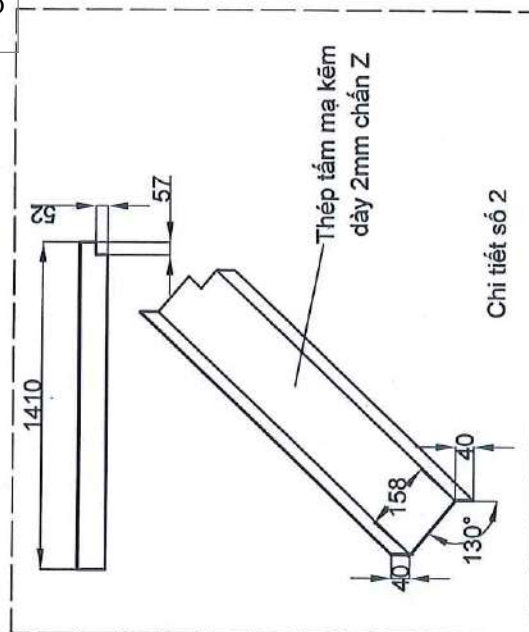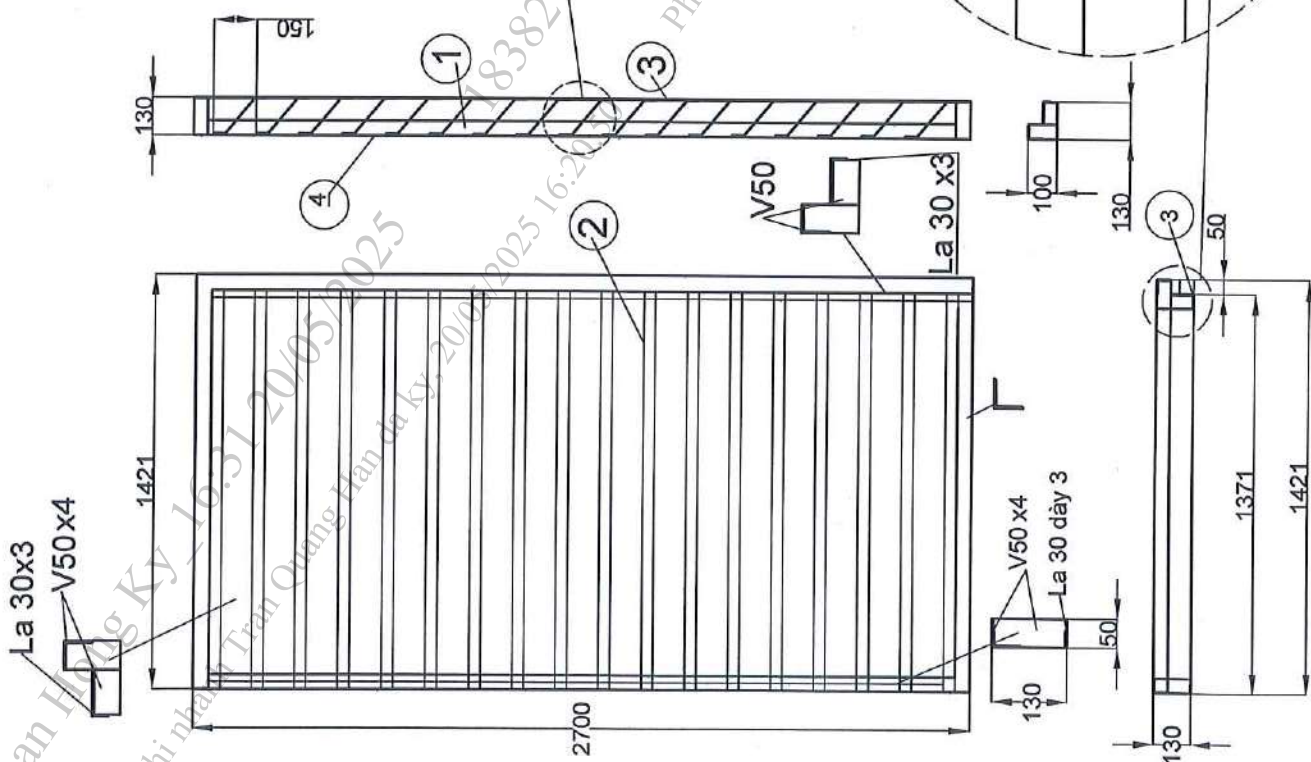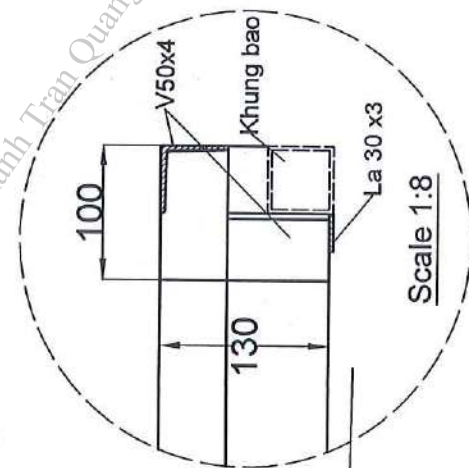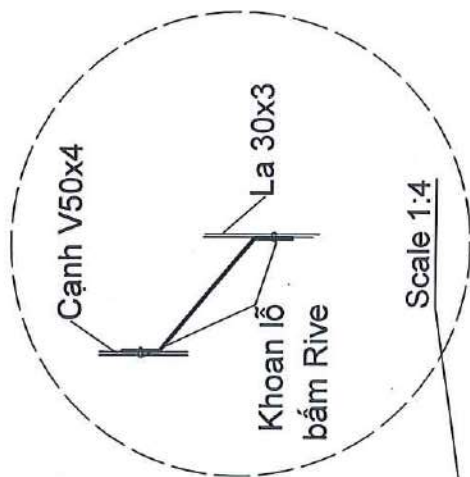

4	Lưới Inox 304 đan 16x16x1	Inox 304	3.8m ²
3	Thép Lạ mạ kẽm 30x3	Thép mạ kẽm	5.4 mét
2	Thép tấm mạ kẽm 40x158x40x2 dài 1410	Thép mạ kẽm	17 tấm
1	Thép V50x4 mạ kẽm	Thép mạ kẽm	9.2 mét
STT	Tên vật tư	VẬT LIỆU	SỐ LƯỢNG K.LƯỢNG





Modun 2700x1421 phải

Số bản vẽ: 1.1/2025 - TĐC


Tr. Nhiệm	Họ Và Tên	Ký tên/ ngày	Tr.L:	Kg
Người Vẽ	Vũ Văn Hữu		Tr.L: 1:25	
Kiểm tra	Hà Huy Chung		SL: 1	
Duyệt	Trần Quang Hân			

CHÍNH NHÃN PHẠM NAM - CÔNG TY CỔ PHẦN VÀ DỊCH VỤ PHẢI
 Khu công nghiệp Mỹ Xuân A, Phường Mỹ Xuân,
 Thành phố Mỹ Xuyên, Tỉnh Bà Rịa - Vũng Tàu
 ĐT: 0254.3869530 - Fax: 0254.3869529

Số và ký hiệu: 1752/CNPN-VTĐĐ
Ngày đến: 20/05/2025

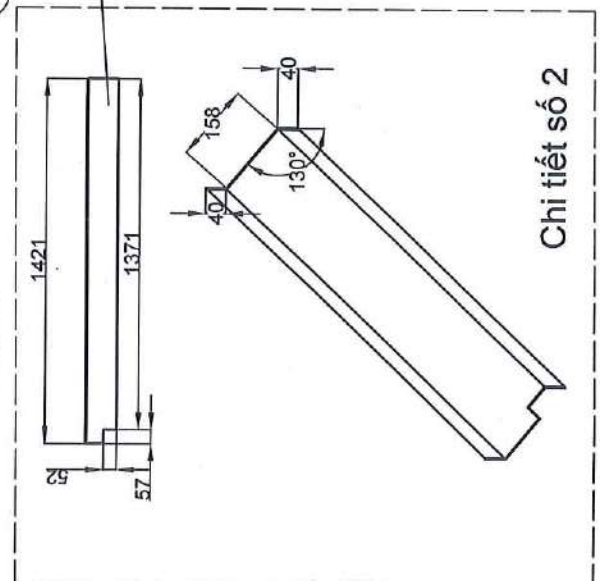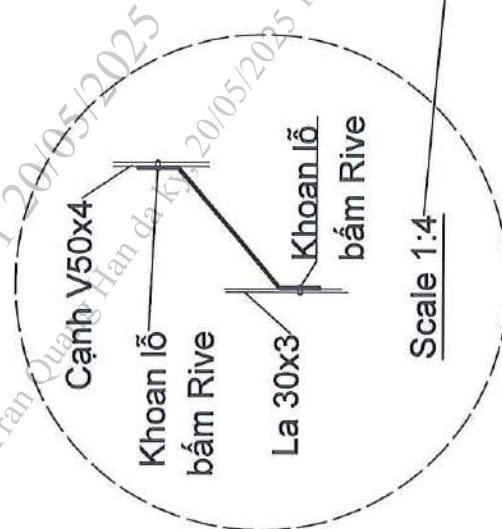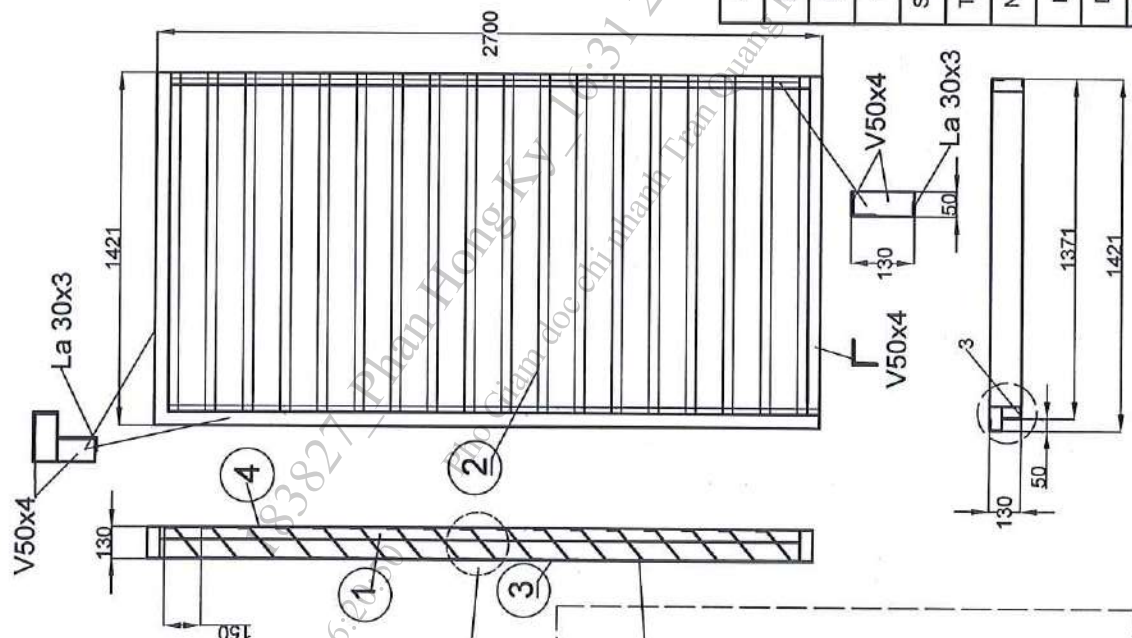
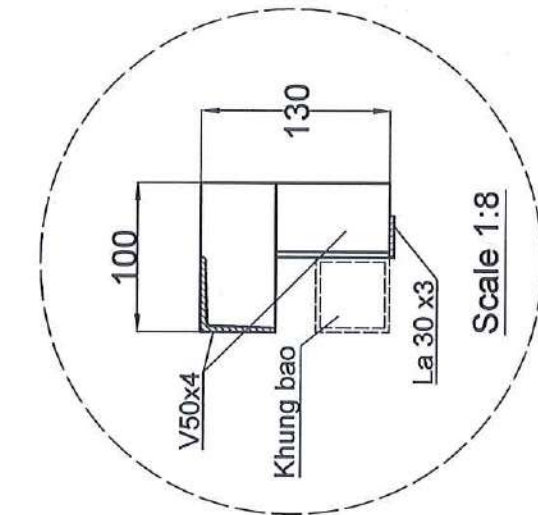


4	Lưới Inox 304 đan 16x16x1	Inox 304	3.8m ²
3	Thép La mạ kẽm 30x3	Thép mạ kẽm	5.4 mét
2	Thép tấm mạ kẽm 40x158x40x2 dài 1421	Thép mạ kẽm	17 tấm
1	Thép V50 mạ kẽm 4mm	Thép mạ kẽm	9.2 mét
STT	Tên vật tư	VẬT LIỆU	SỐ LƯỢNG K.LƯỢNG
Tr. Nhiệm	Họ Và Tên	Ký tên ngày	Module 2700x1421 trái Số bản vẽ: 1/2/2025 - TĐC Tr.L: Kg TL: 1:25 SL: 1
Người vẽ	Vũ Văn Hữu		
Kiểm tra	Hà Huy Chung		
Duyệt	Trần Quang Hán		

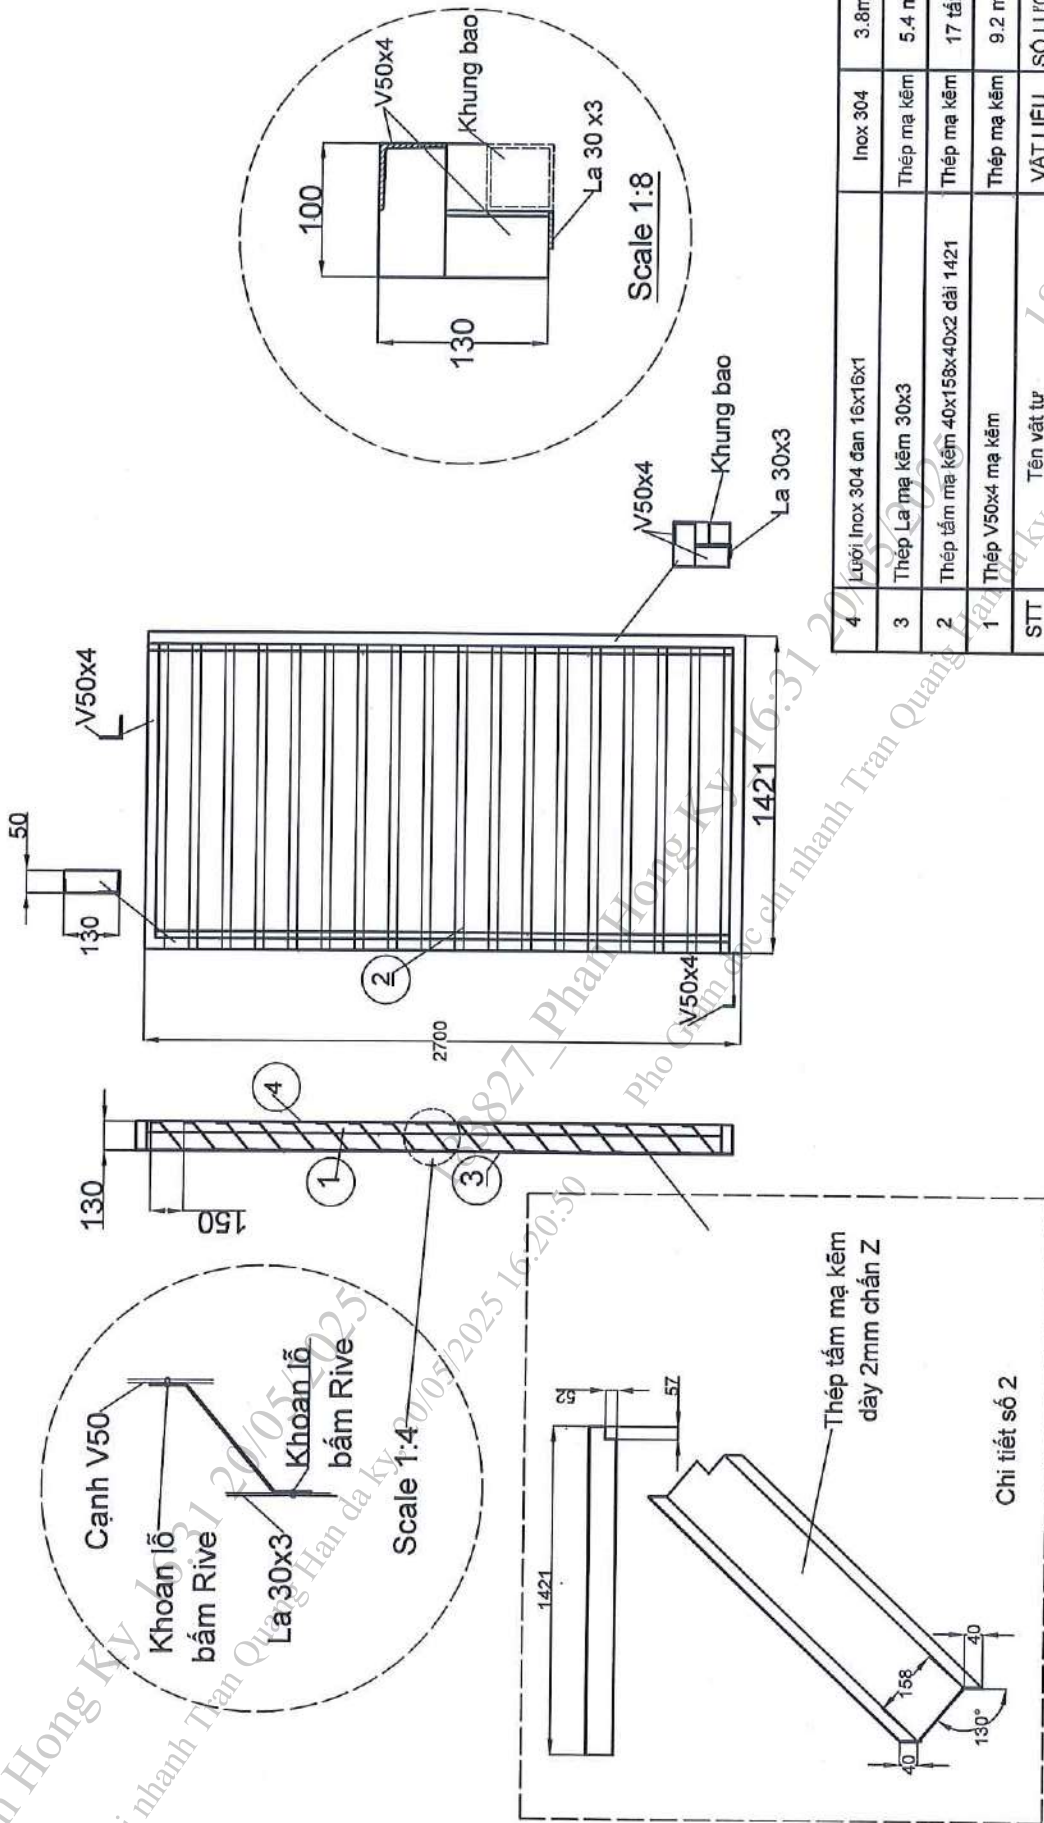

STT	Tên vật tư	VẬT LIỆU	SỐ LƯỢNG	K. LƯỢNG
4	Lưới Inox 304 đan 16x16x1	Inox 304	3.8m ²	
3	Thép La mạ kẽm 30x3	Thép mạ kẽm	5.4 mét	
2	Thép tấm mạ kẽm 40x158x40x2 dài 1421	Thép mạ kẽm	17 tấm	
1	Thép V50x4 mạ kẽm	Thép mạ kẽm	9.2 mét	
Modun 2700x1421 phải dưới				
Tr. Nhiệm	Họ và Tên	Ký tên/ ngày		
Người vẽ	Vũ Văn Hữu			
Kiểm tra	Hà Huy Chung			
Duyệt	Trần Quang Hân			
			Tr. L:	Kg
			TL:	1:25
			SL:	1

CHI NHANH PHÍA NAM - CÔNG TY CỔ PHẦN MANG CẤP PHÁP
Khu công nghiệp Mỹ Xuân A, Phường Mỹ Xuân,
Thị trấn Mỹ Xuân, Huyện Mỹ Xuyên, Tỉnh Bà Rịa - Vũng Tàu
ĐT: 0254.3890630 - Fax: 0254.3890628

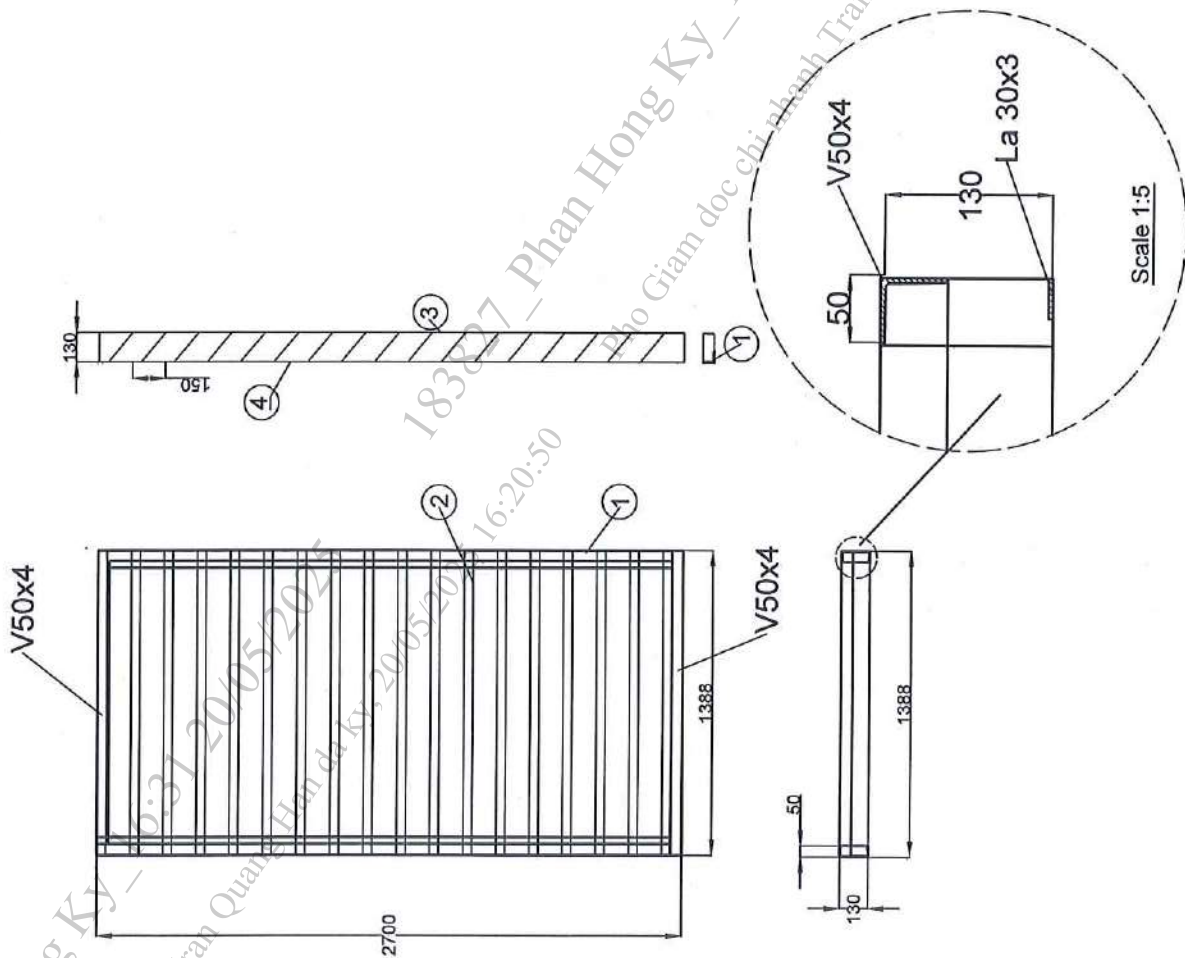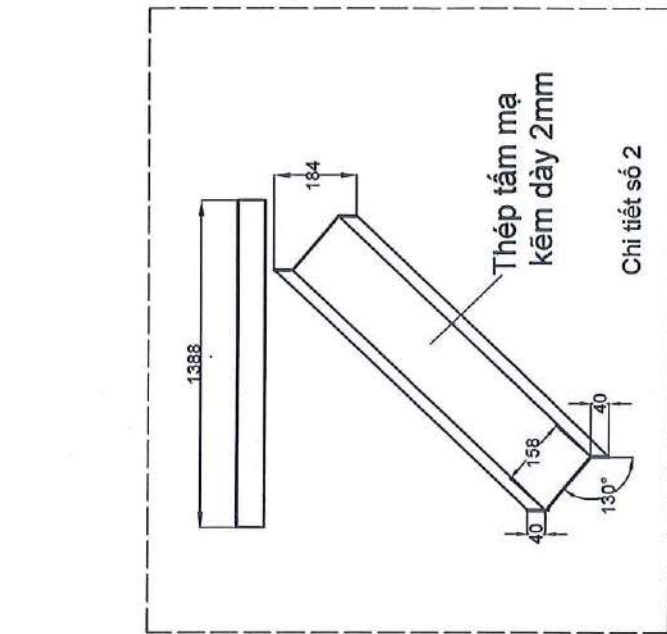


4	Lưới Inox 304 đan 16x16x1	Inox 304	3.6m ²	Modun 2700x1388
3	Thép La mạ kẽm 30x3	Thép mạ kẽm	5.4 mét	
2	Thép tấm mạ kẽm 40x158x40x2 dài 1388	Thép mạ kẽm	17 tấm	
1	Thép V50x4 mạ kẽm	Thép mạ kẽm	8 mét	
STT	Tên vật tư	VẬT LIỆU	SỐ LƯỢNG	
Tr. Nhiệm	Họ Và Tên	Ký tên/ ngày	Modun 2700x1388	
Người vẽ	Vũ Văn Hữu			
Kiểm tra	Hà Huy Hoàng			
Duyệt	Trần Quang Hân			
		Số bản vẽ: 1.4/2025 - TĐC	Tr.L: Kg	
			TL: 1:25	
			SL: 2	



CHI NHÁNH PHÍA NAM - CÔNG TY CỔ PHẦN XÂY DỰNG VÀ THƯƠNG MẠI PHÚ AN
Khu công nghiệp Mỹ Xuân A, Phường Mỹ Xuân,
Thị trấn phố Phú Mỹ, Tỉnh Bà Rịa Vũng Tàu
ĐT : 0254.38.99830 - Fax: 0254.38.99828


CHI NHÁNH PHÍA NAM - CÔNG TY CỔ PHẦN VIỆT NAM PHÍA NAM
Khu công nghiệp Mỹ Xuân A, Phường Mỹ Xuân,
Thị trấn Mỹ Xuân, Huyện Mỹ Xuyên, Tỉnh Bà Rịa - Vũng Tàu
ĐT: 0254.3899830 - Fax: 0254.3899828

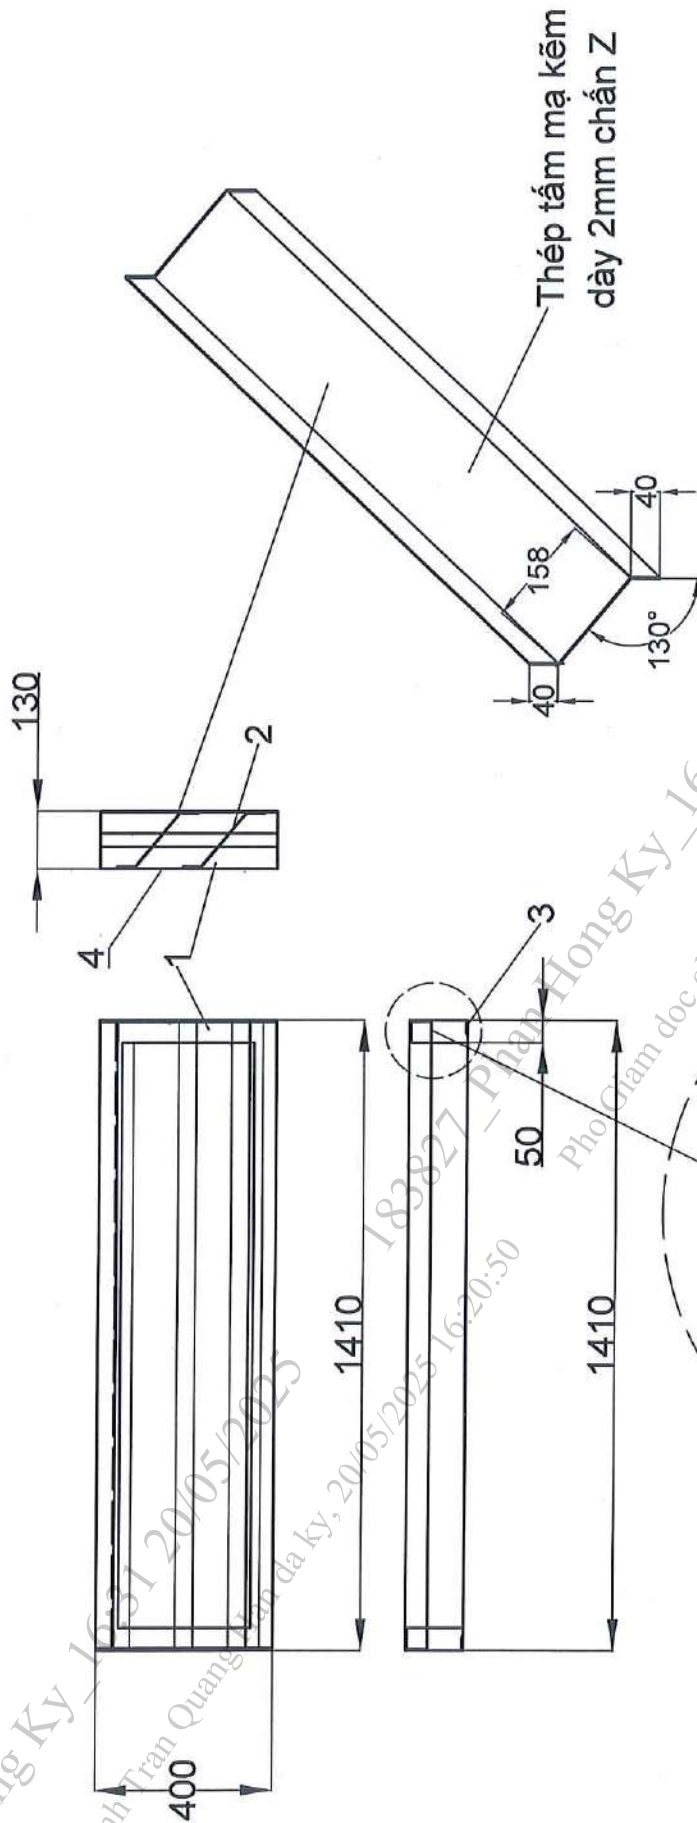





4	Lưới Inox 304 đan 16x16x1	Inox 304	0.6m ²	
3	Thép La mạ kẽm 30x3	Thép mạ kẽm	1.6 mét	
2	Thép tấm mạ kẽm 40x158x40x2 dài 1410	Thép mạ kẽm	2 tấm	
1	Thép V50 mạ kẽm 4mm	Thép mạ kẽm	3.6 mét	
STT	Tên vật tư	VẬT LIỆU	SỐ LƯỢNG	K. LƯỢNG
Tr. Nhiệm	Họ Và Tên	Ký tên/ ngày	Modun 400x1410	
Người vẽ	Vũ Văn Hữu			
Kiểm tra	Hà Huy Chung			
Duyệt	Trần Quang Hân			
		Số bản vẽ: 1.5/2025 - TĐC	Tr. L:	Kg
		TL: 1:25		
		SL: 3		

CHI NHANH PHÍA NAM - CÔNG TY CỔ PHẦN CÔNG CẤM PHA
Khu công nghiệp Mỹ Xuân A, Phường Mỹ Xuân,
Thị trấn Mỹ Xuân, Tỉnh Bà Rịa - Vũng Tàu
ĐT: 0254.3899530 - Fax: 0254.3899623


Scale 1:2

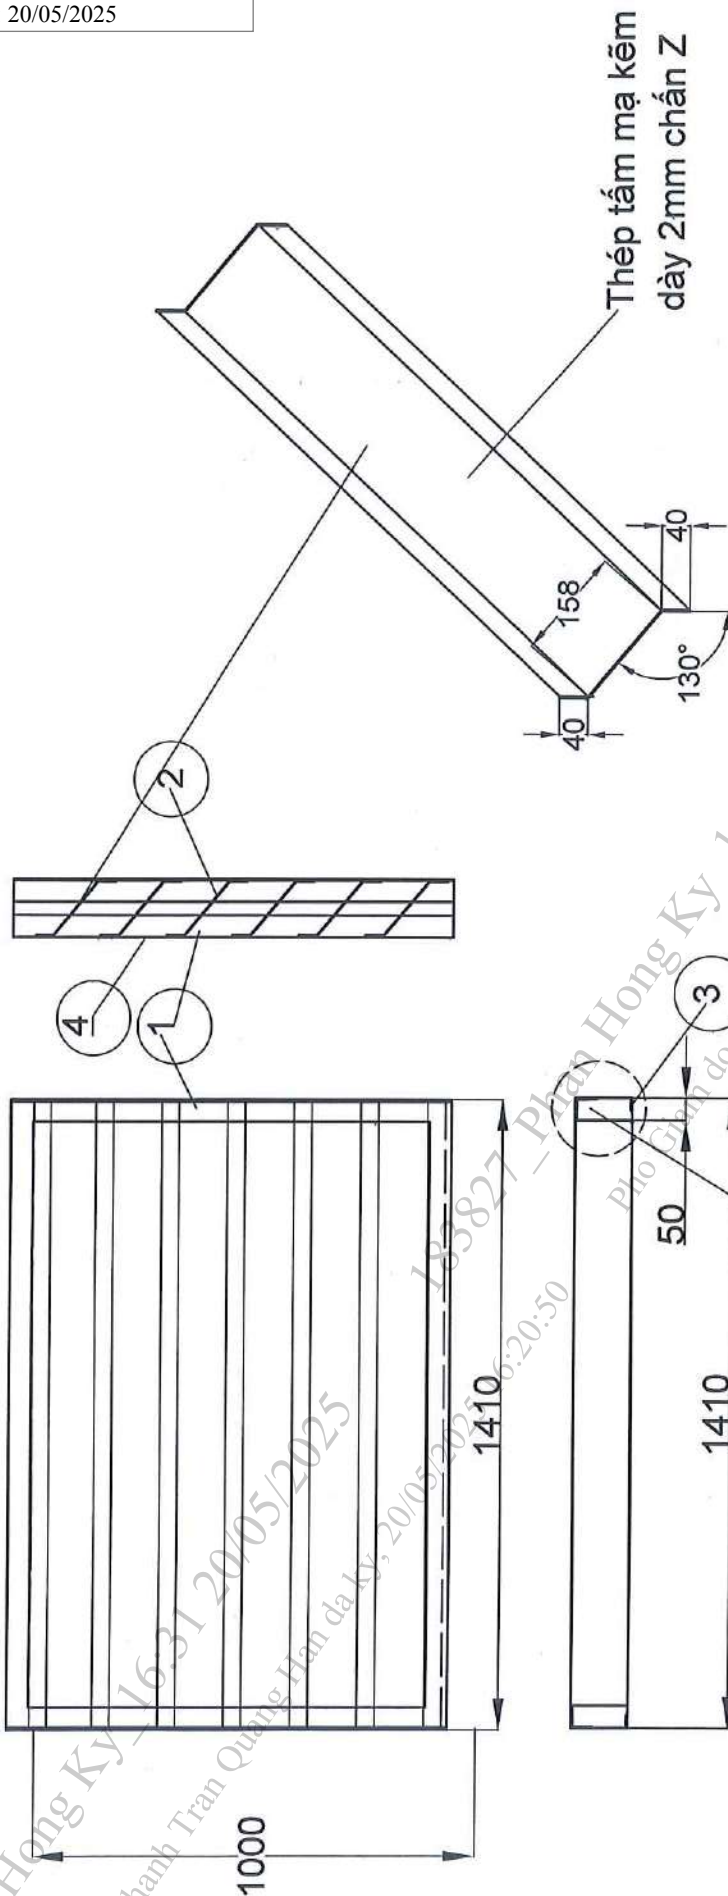

4	Lưới Inox 304 đan 16x16x1	Inox 304	1.4m ²	
3	Thép LA mạ kẽm 30x3	Thép mạ kẽm	2 mét	
2	Thép tấm mạ kẽm 40x158x40x2 dài 1410	Thép mạ kẽm	6 tấm	
1	Thép V50 mạ kẽm 4mm	Thép mạ kẽm	4.8 mét	
STT	Tên vật tư	VẬT LIỆU	SỐ LƯỢNG	KLUÔNG
Tr. Nhiệm	Họ Và Tên	Ký tên/ ngày	Modun 1000x1410	
Người vẽ	Vũ Văn Hữu			
Kiểm tra	Hà Huy Chung			
Duyệt	Trần Quang Hân			
CHI NHÁNH PHÍA NAM - CÔNG TY CỔ PHẦN MỘC CẨM PHẢ		Số bản vẽ: 1.6/2025 - TĐC	Tr.L:	Kg
Khu công nghiệp Mỹ Xuân A, Phường Mỹ Xuân, Thị trấn Mỹ Xuân, Huyện Mỹ Xuyên, Tỉnh Bà Rịa - Vũng Tàu			TL:	1:25
ĐT: 0254.3899630 • Fax: 0254.3899629			SL:	3

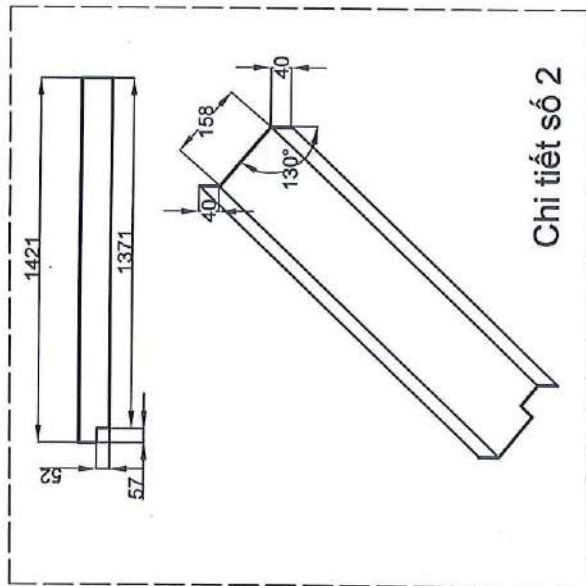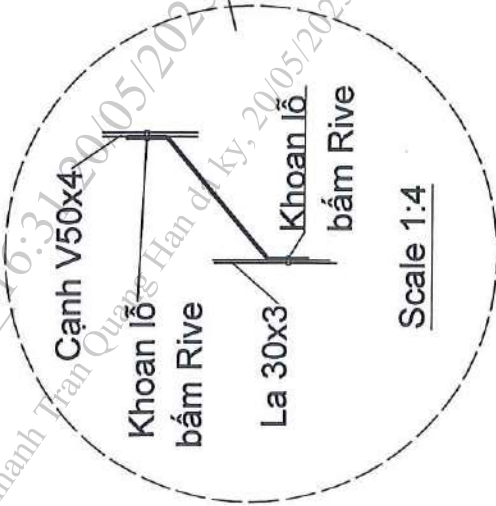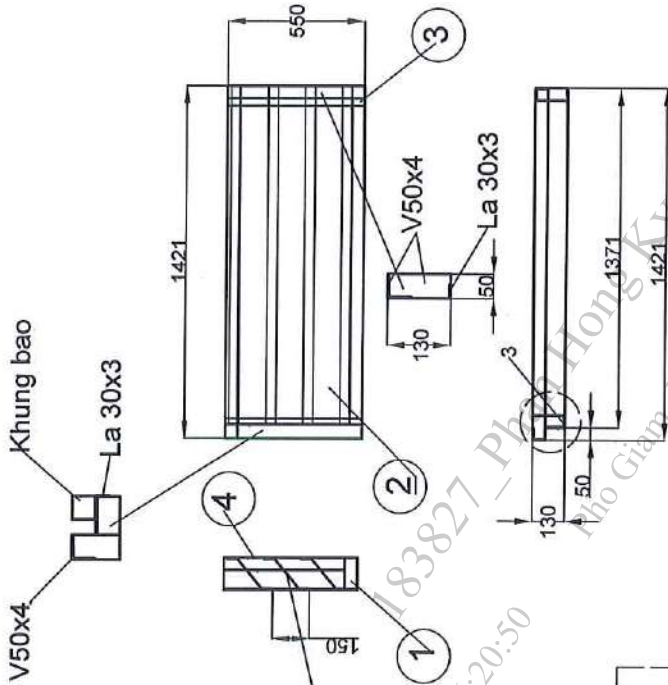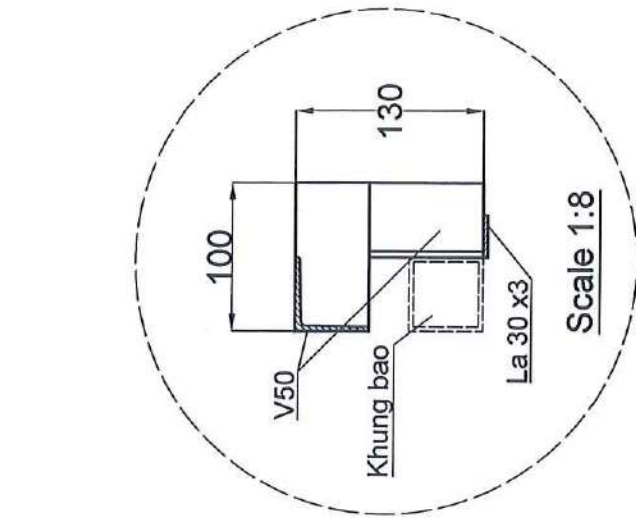

4	Lưới Inox 304 đơn 16x16x1	Inox 304	0.8m ²	
3	Thép La mạ kẽm 30x3	Thép mạ kẽm	1.1 mét	
2	Thép tấm mạ kẽm 40x158x40x2 dài 1410	Thép mạ kẽm	3 tấm	
1	Thép V50x4 mạ kẽm	Thép mạ kẽm	1.5 mét	
STT	Tên vật tư	VẬT LIỆU	SỐ LƯỢNG	KI LƯỢNG
Tr. Nhiệm	Họ Và Tên	Ký tên/ ngày	Modun 550x1421	
Người vẽ	Vũ Văn Hữu	18/05/2025		
Kiểm tra	Hà Huy Chung	18/05/2025		
Duyệt	Trần Quang Hải	18/05/2025		
CHI NHÁNH PHÍA NAM - CÔNG TY CP XÂY DỰNG CĂN PHÁ			Tr.L: Kg	
Khu công nghiệp Mỹ Xuân A, Phường Mỹ Xuân, Huyện Mỹ Xuyên, Tỉnh Bà Rịa - Vũng Tàu			TL: 1:25	
ĐT: 0254.3899530 - Fax: 0254.3899531			SL: 1	

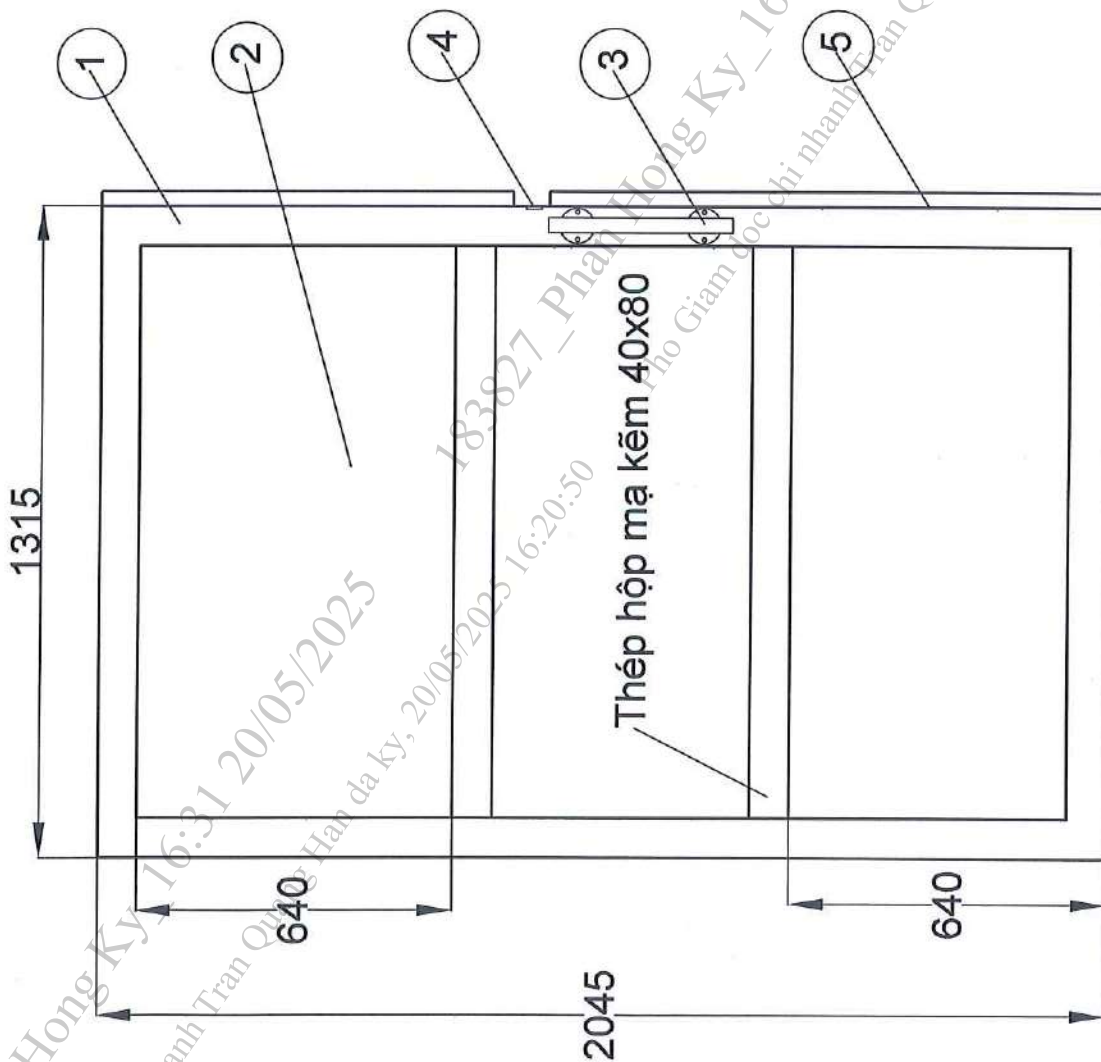

5	La chặn cửa 30x2 mạ kẽm	Thép mạ kẽm	2 mét
4	Khoen khóa cửa	Thép	1 bộ
3	Tay nắm cửa	Inox 304	1 Cái
2	Thép tấm mạ kẽm dày 2045x1315 dày 1mm	Thép mạ kẽm	1 tấm
1	Khung thép mạ kẽm 40x80x1.4mm	Thép mạ kẽm	1 Bộ
STT	Tên vật tư	VẬT LIỆU	SỐ LƯỢNG K LƯỢNG
Tr. Nhiệm	Họ và Tên	Ký tên/ ngày	
Người Vẽ	Vũ Văn Hữu		
Kiểm tra	Hà Huy Chung		
Duyệt	Trần Quang Hanh		
CỬA RA VÀO			
Số bản vẽ: 1.8/2025 - TĐC			
Tr.L:	Kg	Tr.L:	Kg
TL: 1:25		TL: 1:25	
SL: 1		SL: 1	

CHI NHANH PHIA NAM - CÔNG TY CP XI MĂNG BẮC PHƯƠNG
Khu công nghiệp Mỹ Xuân A, Phường Mỹ Xuân,
Thị trấn Mỹ Xuân, Tỉnh Bà Rịa Vũng Tàu
ĐT: 0254.3899330 - Fax: 0254.3899330

Số và ký hiệu: 1658/PYC-PX.SX
Ngày đến: 25/04/2025

