

CÔNG TY CỔ PHẦN XI MĂNG CẨM PHẢ **CỘNG HÒA XÃ HỘI CHỦ NGHĨA VIỆT NAM**
CHI NHÁNH PHÍA NAM **Độc lập - Tự do - Hạnh phúc**

Số: /CNPN-VTĐĐ
V/v Yêu cầu báo giá

Phụ Mỹ, ngày tháng 05 năm 2026

Kính gửi: Quý nhà thầu.

Chi nhánh Phía Nam - Công ty Cổ phần Xi măng Cẩm Phả đề nghị Quý Công ty báo giá với nội dung cụ thể như sau:

I. Phạm vi công việc và các nội dung yêu cầu:

1. Cụ thể phạm vi công việc như sau:

Stt	Tên vật tư	Quy cách/yêu cầu kỹ thuật	Đvt	Số lượng	Bảo hành
1.	Tấm đệm kích	Ø440 x Ø290 x 20 Theo bản vẽ	cái	4	
2.	Bộ Seal kích thủy lực	φ240xφ450 sử dụng cho xi lanh 450x240:1075 hãng Douce Hydro Pháp hoặc tương đương; bao gồm các chi tiết: Bản vẽ số 403205000	Bộ	2	Tối thiểu 6 tháng

3. Điều kiện thanh toán, bảo hành:

- Thanh toán 100% giá trị quyết toán bằng chuyển khoản qua Ngân hàng trong vòng 120 ngày kể từ kể từ ngày hoàn thành bàn giao nghiệm thu và Bên mua nhận đủ các chứng từ thanh toán hợp lệ.
- Hình thức bảo hành : Bằng bảo lãnh ngân hàng giá trị bằng 5% giá trị quyết toán và hiệu lực 7 tháng kể từ ngày phát hành.

II. Nội dung đề nghị Nhà thầu Báo giá.

Chi nhánh Phía Nam - Công ty Cổ phần Xi măng Cẩm Phả đề nghị Quý Công ty báo giá theo các nội dung như sau:

1 Biểu mẫu đề nghị báo giá:

TT	Tên vật tư	Quy cách kỹ thuật/Hãng sx, xuất xứ	Đvt	Số lượng	Đơn giá	Thành tiền	Tiến độ cung cấp	Thời gian bảo hành
(1)	(2)	(3)	(4)	(5)	(6)	(7)=(5)*(6)	(8)	(9)
1								
		Tổng cộng						
		Thuế GTGT						
		Tổng cộng giá trị sau thuế						

2 Điều kiện thanh toán:.....

3 Các yêu cầu/đề xuất khác nếu có:.....

4 Thời gian có hiệu lực của báo giá:

5 Các thông tin khác (nếu có).

III. Yêu cầu gửi báo giá:

Nhà thầu quan tâm gửi báo giá theo thông tin sau:

- Hình thức : Bản gốc hoặc bản scan.
- Thời gian : Trong vòng 3 ngày kể từ ngày đăng tải thông báo.
- Đầu mối: Phòng Vật tư – Điều độ, Chi nhánh Phía Nam - Công ty CP Xi măng Cẩm Phả.
- Địa chỉ: KCN Mỹ Xuân A, phường Phú Mỹ, Thành phố Hồ Chí Minh.
- ĐT: 02543 899 630 Fax: 02543 899 629.
- Người nhận báo giá: Phan Hồng Kỳ, email: kyph1@viettel.com.vn.

Mong nhận được sự hợp tác của Quý Công ty.

Nơi nhận:

- Như trên;
- Phòng CNTT (để đăng tải);
- Lưu: VT, VTĐĐ. Kỳ 02.

**KT. GIÁM ĐỐC
PHÓ GIÁM ĐỐC**

Nguyễn Như Đức


**DANH MỤC KÍCH THƯỚC CÁC CHI TIẾT
BỘ SEAL KÍCH THỦY LỰC MÁY NGHIỀN**

STT	Tên vật tư - Quy cách	ĐVT	SL
1	Seal C452-240*256*9.5: Bao gồm 1 Seal và 1 O-ring	Bộ	01
2	RB 240*260.5*8.1: Bao gồm 1 Seal và 1 O-ring	Bộ	02
3	Seal C146-240*260.5*8.1: Bao gồm 1 Seal và 1 O-ring	Bộ	01
4	O-Ring 266.07*5.33	Cái	01
5	Backup Ring 280*289*1.5	Cái	02
6	O-Ring 291*3.53	Cái	01
7	O-Ring 430.66*6.99	Cái	02
8	Backup Ring 432*444*2.5	Cái	02
9	Gạt bụi 240*260*10.2/18	Cái	02
10	Phốt pitton 450*8: Bao gồm 1 Seal và 1 O-ring	Bộ	01
11	Dẫn hướng 25*2.5	Cái	03
12	Dẫn hướng 10*4	Cái	02
13	O-Ring 240*6.99	Cái	01
14	Backup Ring 242*254*2.4	Cái	02

Ghi chú: Áp suất làm việc 200bar, Áp suất thử 300bar. Có bản vẽ tham khảo đính kèm

PHÒNG KỸ THUẬT CƠ ĐIỆN

Số và ký hiệu: 368/TTr-PXSX
 Ngày đến: 11/05/2026

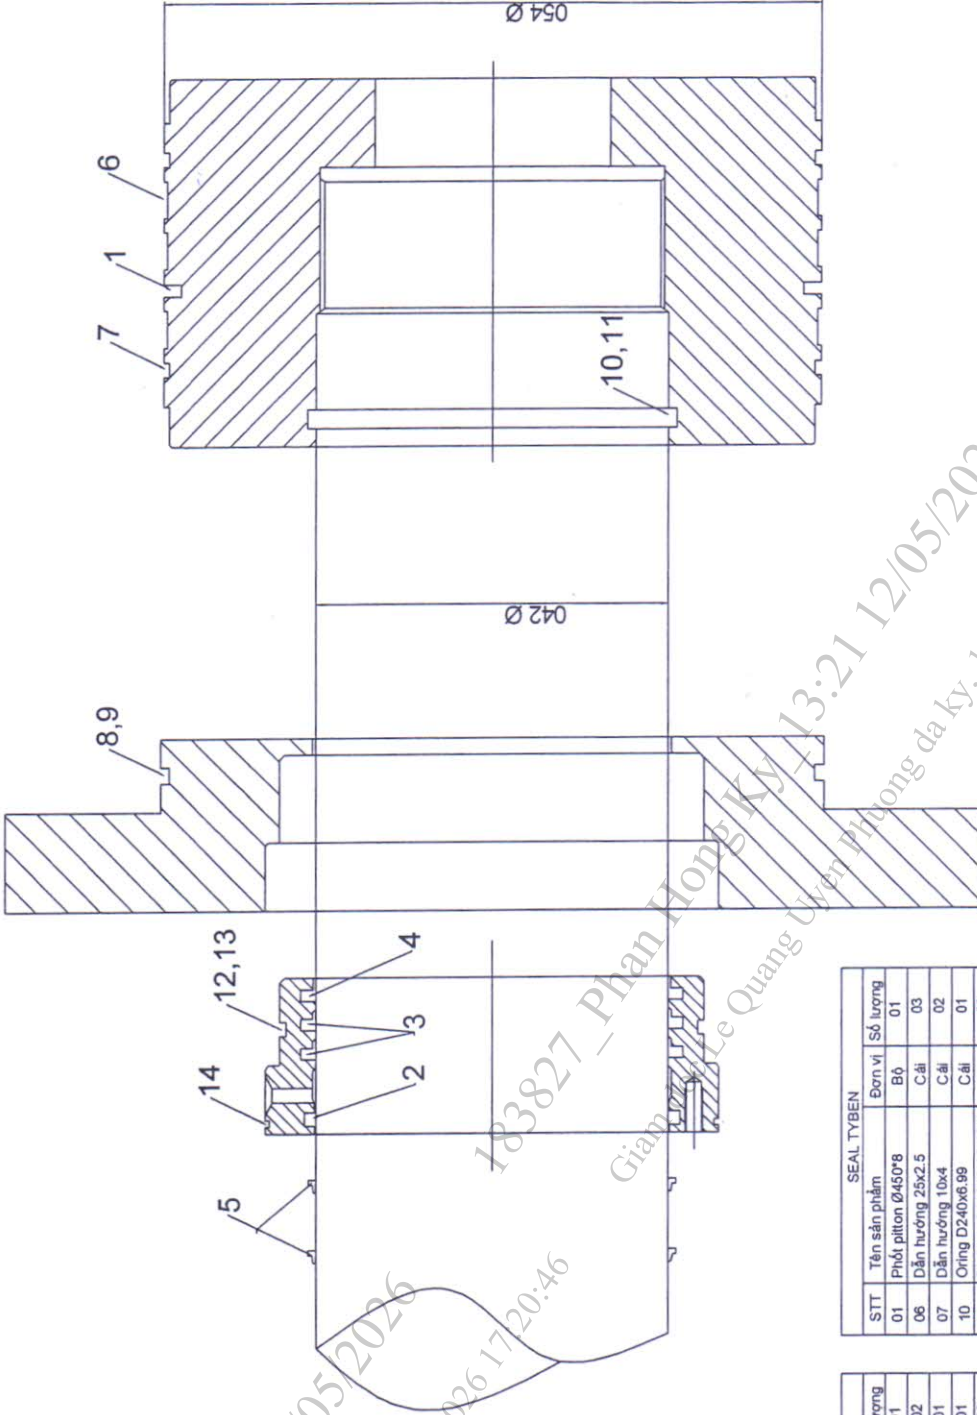

SEAL TYBEN			
STT	Tên sản phẩm	Đơn vị	Số lượng
01	Phôi piton Ø450*8	Bộ	01
06	Dẫn hướng 25x2.5	Cái	03
07	Dẫn hướng 10x4	Cái	02
10	Oring D240x6.99	Cái	01
11	Backup ring 242*254*2.4	Cái	02

SEAL TYBEN			
STT	Tên sản phẩm	Đơn vị	Số lượng
02	C452-240*256*9.5	Bộ	01
03	RB 240*260.5*8.1	Bộ	02
04	C146-240*260.5*8.1	Bộ	01
12	Oring 266.07*5.33	Cái	01
13	Backup ring 280*289*1.5	Cái	02
14	Oring 291*3.53	Cái	01
08	Oring 430.66*6.99	Cái	02
09	Backup ring 432*444*2.5	Cái	02
05	Get bực 240*260*10.2/18	Cái	02

Tr. Nhiệm vụ	Họ Và Tên	Ký tên/ ngày
Người vẽ	Vũ Văn Hữu	
Kiểm tra	Hà Huy Chung	
Duyệt	Phạm Văn Mạnh	
CÔNG TY XI MĂNG CẨM PHẢ - CHI NHÁNH PHÍA NAM Khu công nghiệp Mỹ Xuân A, Phường Mỹ Xuân, Thị Xã Phú Mỹ, Tỉnh Bà Rịa Vũng Tàu ĐT: 0254.3899030 - Fax: 0254.3899029		Vật liệu: Tr.L:
		TL: 1:10 C.V.

Số và ký hiệu: 368/Tr-PXXS

Ngày đến: 02/05/2026

403205000

VERIN DE

450 x 240 C:1075

N°	LIBRE	DATE	OPERATEUR	REVISION
01				
02				
03				
04				
05				
06				
07				
08				
09				
10				

DOUCE HYDRO 80300 ALBERT - FRANCE

PLAN CAO

NOTA

Attention: Verins symétriques

Montez l'vérin comme représenté

Montez l'vérin avec chapes ov et or symétriques

Le vérin de rechange est livré: Sans Bloc Fore ni tuyauterie

Pochette de joints: 4032050

Fuite de l'huile: Huile Minerale

Protection: Tige; Nitration lonque sur prof: 0,3mm

Durée: visse: 700 à 800 HV

Gilindre nitree à l'interieur

Protection Corps: Soblige SA 2,5 + Primaire gris

OU Sillcote de Zinc ep: 0,04

Parties non peintes:

PLAQUETTE DOUCE HYDRO

POUSSANT	118
TIRANT	40
PRESSION NOMINALE	250
PRESSION D'EPREUVE	375
P. MAXI. d'UTILISATION	40

L'épreuve hydraulique doit se faire avec la clope scellée montée.

